

VITR'INO


STADT, LAND, SEE

**GENDARMERIESTRASSE 2A - 2E
9073 KLAGENFURT AM WÖRTHERSEE**

WOHNHAUS A - Erdgeschoss TOP 10

WOHNFLAECHE		
53,90 m ²	1. VORRAUM	5,15 m ²
	2.AR	1,23 m ²
LOGGIA	3. BAD	6,85 m ²
12,12 m ²	4. WOHN-ESSZIMMER	26,92 m ²
EIGENGARTEN	5. ZIMMER	13,75 m ²
31,40 m ²	7. LOGGIA	12,12 m ²
	8. EIGENGARTEN	31,40 m ²



STAND Mai 2023

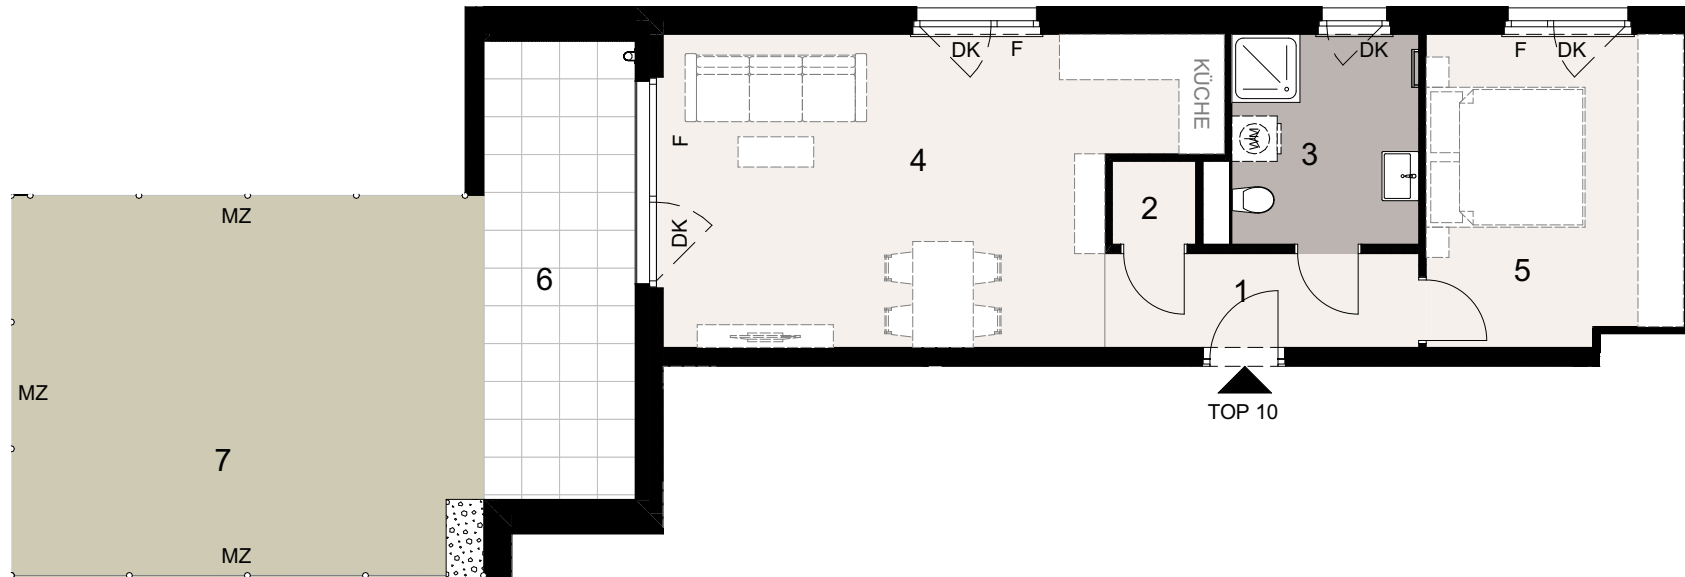

TOP 10

- AMA Attika mit Absturzsicherung
- AGP Abgrenzung durch Pflanzen
- D Drehbeschlag
- DK Drekippsbeschlag
- F Fixverglasung
- FPH Fixverglasung bis 100cm
- K Klesdach
- KA Kanaldeckel
- MSO Maschendrahtzaun auf Sockel
- MZ Maschendrahtzaun
- PH Parapethoehoe
- S Stuetze
- TT Terrassentrennwand
- VSG Absturzsicherung vor Fenstertuer
- WM Waschmaschine
- WRH Wand raumhoch
- UZ Unterzug

Die Einrichtung ist illustrativ dargestellt und erfolgt laut gültiger Bau- und Ausstattungsbeschreibung. Die Plaene sind nicht für die Bestellung von Einbaumoeblen verwendbar, dazu sind Naturmasse erforderlich. Die M2 – Angaben entsprechen den Rohbaummaßen. Unverbindliche Plankopie, Aenderungen waehrend der Bauausfuehrung infolge Behoerdenaufgaben, haustechnischer und konstruktiver Maßnahmen vorbehalten. Maßgeblich ist in jedem Fall der Kaufvertrag.

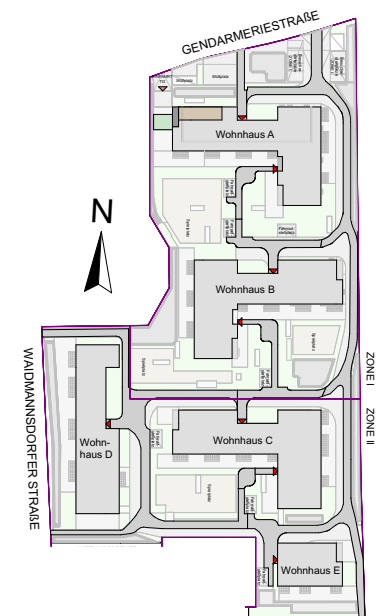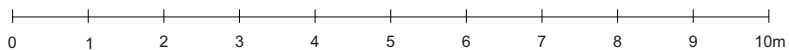

EIN PROJEKT VON

HANDLER 